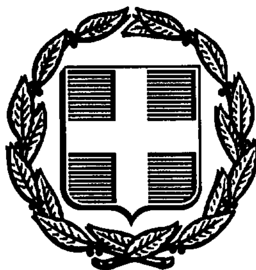


ΕΦΗΜΕΡΙΣ ΤΗΣ ΚΥΒΕΡΝΗΣΕΩΣ
ΤΗΣ ΕΛΛΗΝΙΚΗΣ ΔΗΜΟΚΡΑΤΙΑΣ

ΑΘΗΝΑ 26 ΑΥΓΟΥΣΤΟΥ 1992	ΤΕΥΧΟΣ ΤΕΤΑΡΤΟ	ΑΡΙΘΜΟΣ ΦΥΛΛΟΥ 888

ΠΕΡΙΕΧΟΜΕΝΑ

ΑΠΑΛΛΟΤΡΙΩΣΕΙΣ

ΑΝΑΚΟΙΝΩΣΕΙΣ

ΠΟΛΕΟΔΟΜΙΑ

ΑΠΟΦΑΣΕΙΣ

ΔΙΟΡΘΩΣΕΙΣ ΣΦΑΛΜΑΤΩΝ

ΑΠΑΛΛΟΤΡΙΩΣΕΙΣ

ΑΝΑΚΟΙΝΩΣΕΙΣ

Αριθ. Φ.913.3/42/24/8953 (1)

Γνωστοποίηση παρακατάθεσης αποζημίωσης για την απαλλοτρίωση έκτασης στην περιοχή Παλαιοκάστρου Ν. Σερρών.

Ο ΥΦΥΠΟΥΡΓΟΣ ΕΘΝΙΚΗΣ ΑΜΥΝΑΣ

Έχοντας υπόψη:

α) Το Νομοθετικό Διάταγμα 797/71 «Περί Αναγκαστικών Απαλλοτριώσεων»,

β) Την υπ' αριθ. Πρωτ. Υ. 1505/4.9.91 (ΦΕΚ 702/4.9.91 τ. Β') κοινή απόφαση του Πρωθυπουργού και Υπουργού Εθνικής Αμύνης σχετικά με την ανάθεση αρμοδιοτήτων Υφυπουργού Εθνικής Αμύνης στον Ιωάννη Σταθόπουλο.

γ) Την υπ' αριθ. Υ 1712/4.3.92 (ΦΕΚ 167/12.3.92 τ. Β') τροποποιητική αυτής, γνωστοποιεί:

1. σε όσους διεκδικούν δικαιώματα κυριότητας καθώς και στους τυχόντας ενυπόθηκους δανειστές και τρίτους γενικά διεκδικητές πάνω στην έκταση 6.737 μ² που απαλλοτριώθηκε με την υπ' αριθ. 162/Φ317/2.6.89 απόφαση του Νομάρχη Σερρών (ΦΕΚ 458/30.6.89 τ. Δ') για στρατιωτικές ανάγκες, στην περιοχή Παλαιοκάστρου Νομού Σερρών ότι η αποζημίωση που καθώρισε το Μονομελές Πρωτοδικείο Σερρών με την υπ' αριθμόν 33/1568 ΑΠΑΛ 32/1990/91 απόφασή του για τα ακίνητα και τα υπερκείμενα αυτών όπως φαίνονται στο με ΑΚ. 1318/Γ κτηματολογικό διάγραμμα και στον αντίστοιχο κτηματολογικό πίνακα που συντάχθηκε σύμφωνα με το άρθρο 24 του Ν.Δ. 797/71 και θεωρήθηκε νομότυπα, έχει κατατεθεί στο Παρακαταθηκών και Δανείων και έχει εκδοθεί το υπ' αριθμόν 1584/4.8.92 Γραμμάτιο Σύστασης Παρακαταθήκης συνολικού ποσού δρχ. ενός εκατομμυρίου τριακοσίων σαράντα επτά τετρακοσίων (1.347.400).

2. Η αποζημίωση αυτή θα καταβληθεί στους κατά τον Νόμο δικαιούχους.

Η παρούσα να δημοσιευθεί στην Εφημερίδα της Κυβερνήσεως.

Αθήνα, 4 Αυγούστου 1992

Ο ΥΦΥΠΟΥΡΓΟΣ
ΙΩΑΝΝΗΣ ΣΤΑΘΟΠΟΥΛΟΣ

Αριθ. Φ.913.3/36/μ/8952 (2)

Γνωστοποίηση παρακατάθεσης αποζημίωσης για την απαλλοτρίωση έκτασης στην περιοχή Κυργίων Ν. Δράμας.

Ο ΥΦΥΠΟΥΡΓΟΣ ΕΘΝΙΚΗΣ ΑΜΥΝΑΣ

Έχοντας υπόψη:

α) Το Νομοθετικό Διάταγμα 797/71 «Περί Αναγκαστικών Απαλλοτριώσεων»,

β) Την υπ' αριθ. Πρωτ. Υ. 1505/4.9.91 (ΦΕΚ 702/4.9.91 τ. Β') κοινή απόφαση του Πρωθυπουργού και Υπουργού Εθνικής Αμύνης σχετικά με την ανάθεση αρμοδιοτήτων Υφυπουργού Εθνικής Αμύνης στον Ιωάννη Σταθόπουλο, όπως τροποποιήθηκε με την υπ' αριθ. Υ.1712/4.3.92 κοινή απόφαση (ΦΕΚ 167/12.3.92 τ. Β') την ως άνω, γνωστοποιεί:

1. Σε όσους διεκδικούν δικαιώματα κυριότητας καθώς και στους τυχόν ενυπόθηκους δανειστές και τρίτους γενικά διεκδικητές πάνω στην έκταση 2.779 μ² που απαλλοτριώθηκε με την υπ' αριθ. 101/25.4.89 απόφαση του Νομάρχη Δράμας (ΦΕΚ 281/11.5.89 τ. Δ') για στρατιωτικές ανάγκες, στην περιοχή Κυργίων Νομού Δράμας ότι η αποζημίωση που καθώρισε το Μονομελές Πρωτοδικείο Δράμας με την υπ' αριθμόν 29/91 απόφασή του για τα ακίνητα και τα υπερκείμενα αυτών όπως φαίνονται στο με ΑΚ. 1119/Γ κτηματολογικό διάγραμμα και στον αντίστοιχο κτηματολογικό πίνακα που συντάχθηκε σύμφωνα με το άρθρο 24 του Ν.Δ. 797/71 και θεωρήθηκε νομότυπα, έχει κατατεθεί στο Παρακαταθηκών και Δανείων και έχει εκδοθεί το υπ' αριθμόν 1583/4.8.92 Γραμμάτιο Σύστασης Παρακαταθήκης συνολικού ποσού δρχ. ενός εκατομμυρίου διακοσίων χιλιάδων εξακοσίων είκοσι (1.200.620).

2. Η αποζημίωση αυτή θα καταβληθεί στους κατά τον Νόμο δικαιούχους.

Η παρούσα να δημοσιευθεί στην Εφημερίδα της Κυβερνήσεως.

Αθήνα, 4 Αυγούστου 1992

Ο ΥΦΥΠΟΥΡΓΟΣ

ΙΩΑΝΝΗΣ ΣΤΑΘΟΠΟΥΛΟΣ

Αριθ. 1140 (3)

Παρακατάθεση αποζημίωσης για αναγκαστική απαλλοτρίωση στο Δήμο Καμποχώρων Ν. Χίου.

Ο ΔΗΜΑΡΧΟΣ ΚΑΜΠΟΧΩΡΩΝ Ν. ΧΙΟΥ

Ανακοινώνει ότι με το αριθ. 13649/23.7.1992 Γραμμάτιο συστάσεως Παρακαταθήκης ποσού δρχ. 3.407.615 του Ταμείου Παρακαταθηκών και Δανείων (Γραφείο Παρ/χών Χίου) παρακατατέθηκαν υπέρ του ιδιοκτήτη δικαιούχου Δημητρίου Σταμ. Φασουλάκη την καθορισθείσαν αποζημίωση με την αριθ. 43/1595/150/1991, απόφαση Μονομελούς Πρωτοδικείου Χίου (διαδικασία προσωρινού προσδιορισμού αποζημίωσης από αναγκαστική απαλλοτρίωση) η αποζημίωση αυτή αφορά, την δυνάμει της υπ' αριθ. 32/88 απόφασης Κοινοτικού Συμβουλίου της τέως Κοινότητας Βαβίλων Νομού Χίου που επικυρώθηκε με την ΕΣ 10547/27.9.1998 απόφαση του Νομάρχη Χίου κηρυχθείσα αναγκαστική απαλλοτρίωση για λόγους Δημόσιας ωφέλειας, υπέρ και με δαπάνες της Κοινότητας Βαβίλων Νομού Χίου της οποίας ο Δήμος Καμποχώρων Νομού Χίου, είναι η συνέχεια δύο αγροτεμάχια κείμενα στην περιφέρεια της τέως Κοινότητας Βαβίλων και τώρα ο Δήμος Καμποχώρων Ν. Χίου και συγκεκριμένα α) έκταση 715,89 τ.μ. στη θέση «Γεφύρι» και β) έκταση 451 τ.μ. επίσης στη θέση Γεφύρι εικονιζομένων αμφοτέρων στα από 21.7.1988 τοπογραφικά διαγράμματα και κτηματολογικό πίνακα του συντάξαντος Αρχιτέκτωνα μηχανικού της ΤΥΔΚ Χίου, Νικολάου Τσιμπουρλή συνολικής έκτασης 1166,89 τ.μ. περικλειωμένων του 1ου με τα στοιχεία ΑΖΗΘΑ και του δευτέρου με τα στοιχεία ΕΘΗΖΕ και συνορευομένων αμφοτέρων όπως λεπτομερώς αναφέρεται στο παραπάνω σχεδιάγραμμα και στην απόφαση της απαλλοτρίωσης.

Η απόφαση αυτή να δημοσιευθεί στην Εφημερίδα της Κυβερνήσεως.

Χαλκειός, 6 Αυγούστου 1992

Ο Δήμαρχος

ΠΟΛΥΔΩΡΟΣ ΛΑΜΠΡΙΝΟΥΔΗΣ

Αριθ. 1128 (4)

Παρακατάθεση αποζημίωσης για αναγκαστική απαλλοτρίωση στο Δήμο Καμποχώρων Ν. Χίου.

Ο ΔΗΜΑΡΧΟΣ ΚΑΜΠΟΧΩΡΩΝ Ν. ΧΙΟΥ

Ανακοινώνει ότι με τα αριθ. 13651/23.7.1992 και 13650/23.7.92 Γραμμάτια συστάσεως Παρακαταθήκης ποσών δρχ. 350.340 και 819.300 αντίστοιχα του Ταμείου Παρακαταθηκών και Δανείων (Γραφείο Παρ/χών Χίου) παρακατατέθηκε υπέρ των εικαζομένων ιδιοκτητών – δικαιούχων αποζημίωσης Μονής Αγίας Σκέπης Χαλκειούς και Νικολάου Μαρμαρινού αντίστοιχα η καθορισθείσα αποζημίωση με την αριθ. 63/434/41/1991 απόφαση Μονομελούς Πρωτοδικείου Χίου, (Διαδικασία προσωρινού προσδιορισμού αποζημίωσης από αναγκαστική απαλλοτρίωση).Η αποζημίωση αυτή αφορά, την δυνάμει της υπ' αριθ. 64/1989 απόφασης Κοινοτικού Συμβουλίου της τέως Κοινότητας Χαλκειούς Νομού Χίου, που επικυρώθηκε με την ΕΣ 1496/89 απόφαση του Νομάρχη Χίου και δημοσιεύθηκε στο αριθ. 922 (10253) 13.1.90 φύλλο της ημερησίας εφημερίδας «Χιακός Λαός» κηρυχθείσα αναγκαστικά απαλλοτρίωση δια λόγους δημόσιας ωφέλειας, υπέρ και με δαπάνες της Κοινότητας Χαλκειούς Νομού Χίου, της οποίας ο Δήμος Καμποχώρων Νομού Χίου, είναι η συνέχεια και ακίνητα κείμενα στην περιφέρεια της τέως Κοινότητας Χαλκειούς και τώρα Δήμος Καμποχώρων Νομού Χίου και συγκεκριμένα α) ακίνητο έκτασης 273,10 τ.μ. επί του οποίου υφίσταται ερειπωμένο κτίσμα, που οριοθετείται ανατολικά και βόρεια με Κοινοτική οδό, δυτικά με οικία Π. Βίγκα και νότια με ερείπιο Ι.Μ. Αγίας Σκέπης (ιδιοκτησία Ν. Μαρμαρινού) και β) ακίνητο εκτάσεως 116,78 τ.μ. επί του οποίου υφίσταται ερειπωμένο κτίσμα, που οριοθετείται ανατολικά με Κοινοτική οδό, δυτικά με οικία Π. Βίγκα, βόρεια με ερείπια Μαρμαρινού, και νότια με ερείπιο Κοινότητας Χαλκειούς και ακίνητο Εμμ. Μαυρίκου.

Η απόφαση αυτή να δημοσιευθεί στην Εφημερίδα της Κυβερνήσεως.

Χαλκειός, 30 Ιουλίου 1992

Ο Δήμαρχος

ΠΟΛΥΔΩΡΟΣ ΛΑΜΠΡΙΝΟΥΔΗΣ

ΠΟΛΕΟΔΟΜΙΑ

ΑΠΟΦΑΣΕΙΣ

Αριθ. ΔΠΑ/4894 (5)

Χαρακτηρισμός ως διατηρητέου του «Πύργου» που βρίσκεται στη Βαρειά Μυτιλήνης νήσου Λέσβου φερομένου ως ιδιοκτησία Ευάγγελου Πασιούρα και καθορισμός ειδικών όρων και περιορισμών δόμησης.

Ο ΥΠΟΥΡΓΟΣ ΑΙΓΑΙΟΥ

Έχοντας υπόψη:

1. Τις διατάξεις του Ν. 1577/85 «Γενικός Οικοδομικός Κανονισμός» (ΦΕΚ 210/Α/85) και ειδικότερα τα άρθρα 3 και 4 (παρ. 2) αυτού, όπως τροποποιήθηκε με τις διατάξεις του Ν. 1772/88 «Τροποποίηση των διατάξεων του Ν. 1577/85 «Γενικός Οικοδομικός Κανονισμός κασι άλλες σχετικές διατάξεις» (ΦΕΚ 91 Α'/88).

2. Το υπ' αριθ. 1/86 Π.Δ. «Καθορισμός αρμοδιοτήτων Υπουργείου Αιγαίου» (ΦΕΚ 1 Α'/86) και ειδικότερα τα άρθρα 2 (παρ. 3, εδ. ζ, περ. αα) και 5 αυτού.

3. Το υπ' αριθ. 359/86 Π.Δ. «Οργανισμός Υπουργείου Αιγαίου» (ΦΕΚ 158 Α'/86) και ειδικότερα το άρθρο 5 (παρ. 1, ε και παρ. 2, Ε, 8) αυτού.

4. Την υπ' αριθ. 8555/27.11.90 κοινή απόφαση των Υπουργών Προεδρίας της Κυβέρνησης και Αιγαίου σχετικά με τις «Πράξεις και έγγραφα αρμοδιότητας του Υπουργείου Αιγαίου που εξαιρούνται από τους περιορισμούς της διάταξης του άρθρου 81, παρ. 1 του Ν. 1892/90 (ΦΕΚ 741/Β/29.11.90).

5. Την υπ' αριθ. Υ 1495/28.8.91 απόφαση του Πρωθυπουργού «Σύσταση θέσεως Υφυπουργού στο Υπουργείο Αιγαίου» (ΦΕΚ 694/Β/28.8.91).

6. Την υπ' αριθ. Υ 1499/29.8.91 απόφαση Πρωθυπουργού και Υπουργού Αιγαίου «Καθορισμός αρμοδιοτήτων του Υφυπουργού Αιγαίου Γεωργίου Μισαηλίδη» (ΦΕΚ 700/Β/30.8.1991).

7. Τον φάκελλο του θέματος τον οποίο κατέθεσε με αίτησή του ο ενδιαφερόμενος στο Υπουργείο Αιγαίου και έλαβε αριθ. πρωτ. 3247/14.5.1992.

8. Την από 24.6.1992 Αιτιολογική Έκθεση του Τμήματος Πολιτιστικής Ανάπτυξης της Δ/νσης Περιφερειακής Ανάπτυξης του Υπουργείου Αιγαίου, για τον χαρακτηρισμό ως διατηρητέου του πύργου και τον καθορισμό ειδικών όρων και περιορισμών δόμησης αυτού, η οποία κοινοποιήθηκε στον ενδιαφερόμενο με το υπ' αριθ. πρωτ. ΔΠΑ/3247/24.6.1992 έγγραφό μας.

9. Την από 17.7.1992 απάντηση του Ευάγγελου Πασιούρα (Αριθ. πρωτ. 4894/20.7.1992 Υπ. Αιγαίου) ο οποίος μας γνώρισε ότι δέχεται τον χαρακτηρισμό του κτιρίου του ως διατηρητέου, αποφασίζουμε:

1. Χαρακτηρίζεται ως διατηρητέος ο Πύργος φερόμενος ως ιδιοκτησία Ευάγγελου Πασιούρα, που βρίσκεται στη Βαρειά Μυτιλήνης στη νήσο Λέσβο, όπως φαίνεται σημειωμένος, στο σχετικό πρωτότυπο τοπογραφικό διάγραμμα σε κλίμακα 1:1.000 που θεωρήθηκε από τη Προϊσταμένη του Τμήματος Πολιτιστικής Ανάπτυξης της Δ/νσης Περιφερειακής Ανάπτυξης του Υπουργείου Αιγαίου με την υπ' αριθ. 4894/92 πράξη της και που συνοπτικό του αντίτυπο δημοσιεύεται με την παρούσα απόφαση, διότι πρόκειται για κτίριο με αξιόλογα χαρακτηριστικά παραδοσιακά στοιχεία παραδοσιακή αντιπροσωπευτική μορφή κατασκευών της κατηγορίας αυτής, με ιδιαίτερο αρχιτεκτονικό – μορφολογικό – λειτουργικό και κοινωνικό ενδιαφέρον.

2. Στο χαρακτηριζόμενο ως διατηρητέο κτίριο απαγορεύεται κάθε αφαίρεση, αλλοίωση ή καταστροφή των επί μέρους αρχιτεκτονικών και διακοσμητικών στοιχείων του.

3. Επιτρέπεται η επισκευή, η ενίσχυση του φέροντα οργανισμού, ο εκσυγχρονισμός των εγκαταστάσεων, η εσωτερική διαρρύθμιση, η αλλαγή χρήσης καθώς και επεμβάσεις για λόγους λειτουργικούς εφ' όσον δεν αλλοιώνεται ο αρχιτεκτονικός χαρακτήρας του χαρακτηριζόμενου ως διατηρητέου κτιρίου.

4. Δεν επιτρέπεται η τοποθέτηση φωτεινών ή μη επιγραφών και διαφημίσεων στο χαρακτηριζόμενο ως διατηρητέο κτίριο. Επιτρέπεται μόνο η τοποθέτηση επιγραφών περιορισμένων διαστάσεων που πληροφορούν για τυχόν χρήση των χώρων του κτιρίου μετά από έγκριση της Επιτροπής Πολεοδομικού και Αρχιτεκτονικού Ελέγχου (ΕΠΑΕ).

5. Για οποιαδήποτε οικοδομική εργασία στο εξωτερικό και εσωτερικό του χαρακτηριζόμενου ως διατηρητέου κτιρίου και του περιβάλλοντος χώρου του απαιτείται η έγκριση της Επιτροπής Πολεοδομικού και Αρχιτεκτονικού Ελέγχου (ΕΠΑΕ).

6. Η ισχύς της παρούσης απόφασης αρχίζει από της δημοσιεύσεώς της στην Εφημερίδα της Κυβέρνησης.

Η απόφαση αυτή να δημοσιευθεί με το τοπογραφικό διάγραμμα που την συνοδεύει στην Εφημερίδα της Κυβερνήσεως.

Μυτιλήνη, 29 Ιουλίου 1992

Ο ΥΦΥΠΟΥΡΓΟΣ

ΓΕΩΡΓΙΟΣ ΜΙΣΑΗΛΙΔΗΣ

ΘΕΜΕΛΙΑ

ΕΚΚΛΗΣΙΑ

διατηρητέο κτίριο
ιδ. Ευαγγέλου Πασιούρα

ΥΠΟΥΡΓΕΙΟ ΑΙΓΑΙΟΥ

Αριθμός πράξης 4894/29.7.92 ΣΥΝΟΔΕΥΕΙ ΤΗΝ ΑΠΟΦΑΣΗ
ΜΕ ΑΡ. ΠΡΩΤ. ΔΠΑ/4894-29.7.92

Θέμα. Χαρακτηρισμός ως διατηρητέου του "Πύργου" που βρίσκεται στη Βαρειά Μυτιλήνης νήσου Λέσβου φερομένου ως ιδιοκτησία Ευαγγέλου Πασιούρα και καθορισμός ειδικών όρων & περιορισμών δόμησης.

Μυτιλήνη Ιούλιος 1992

ΣΧΕΔΙΟ ΟΙΚΙΣΜΟΥ ΒΑΡΕΙΑΣ
ΠΟΛΕΩΣ ΜΥΤΙΛΗΝΗΣ
κλ. 1:1000

Ε.Υ.
Η ΠΡΟΪΣΤΑΜΕΝΗ ΤΜΗΜΑΤΟΣ

Αριθ. 9345/οικ. (6)

Τροποποίηση του ρυμοτομικού σχεδίου της πόλης Καβάλας στην οδό Δοξάτου (Αγ. Παρασκευή). Φ.Π. 6-7.

Ο ΝΟΜΑΡΧΗΣ ΚΑΒΑΛΑΣ

Έχοντας υπόψη:

1. Το Ν.Δ. της 17.7.1923 Ν.Δ. «περί σχεδίων πόλεων και κωμών του Κράτους», όπως τροποποιήθηκε και συμπληρώθηκε μέχρι σήμερα.

2. Το Ν.Δ. 1018/1971 και τον Α.Ν. 314/1986, όπως τροποποιήθηκε και συμπληρώθηκε μέχρι σήμερα.

3. Το Π.Δ. 183/9.5.1986 (ΦΕΚ 70Α/5.6.1986 Έγκριση τροποποιήσεως σχεδίων πόλεων και καθορισμός όρων δόμησης από τους Νομάρχες.

4. Την 2518/7.3.89 (ΦΕΚ 163Δ'/17.3.1989) απόφαση Νομάρχη Καβάλας για την αναθεώρηση του σχεδίου της πόλης Καβάλας.

5. Την υπ' αριθμ. 321/1991 απόφαση του Δημ. Συμβουλίου.


6. Την υπ' αριθμ. 1/244/18.6.1992 γνωμοδότηση του Συμβ. Χ.Ο.Π. Ν. Καβάλας, αποφασίζουμε:


Εγκρίνεται η τροποποίηση του εγκεκριμένου σχεδίου της πόλης Καβάλας στην οδό Δοξάτου όπως φαίνεται στο συνημμένο στην απόφαση διάγραμμα που θεωρήθηκε από τον Πρ/νο ΤΠ και ΠΕ Ν. Καβάλας.

Η απόφαση αυτή με το διάγραμμα να δημοσιευθεί στην Εφημερίδα της Κυβέρνησης και ισχύει από την ημέρα της δημοσίευσης.

Καβάλα, 3 Αυγούστου 1992


Ο Νομάρχης
ΑΘΑΝΑΣΙΟΣ ΠΑΡΤΑΛΗΣ

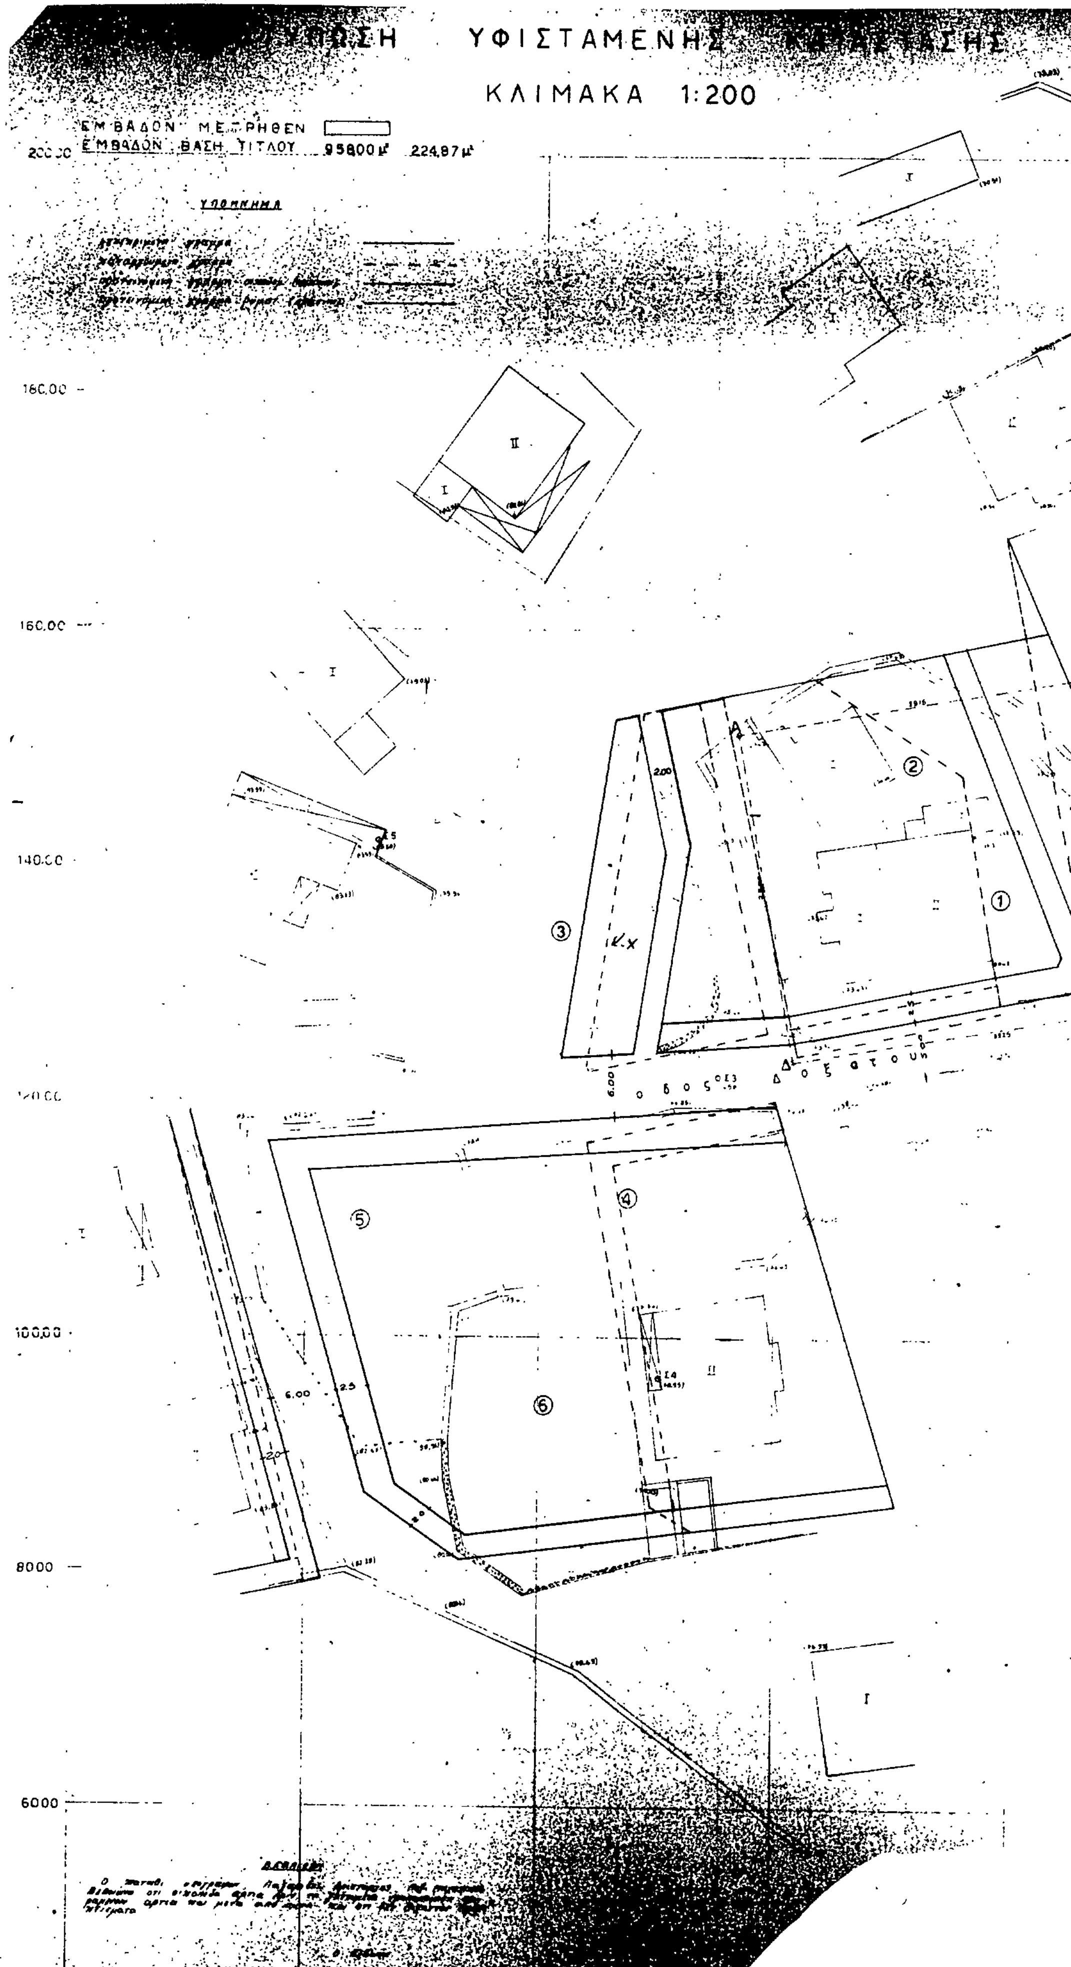
ΥΦΙΣΤΑΜΕΝΗΣ
ΚΛΙΜΑΚΑ 1:200
ΕΜΒΑΔΟΝ ΜΕΤΡΗΘΕΝ
ΕΜΒΑΔΟΝ ΒΑΣΗ ΤΙΤΛΟΥ 958,00μ² 224,87μ²
ΥΠΟΜΝΗΜΑ
160,00
140,00
100,00
8000
6000
6,00
2,00
2,5
οδος Δοξάτου

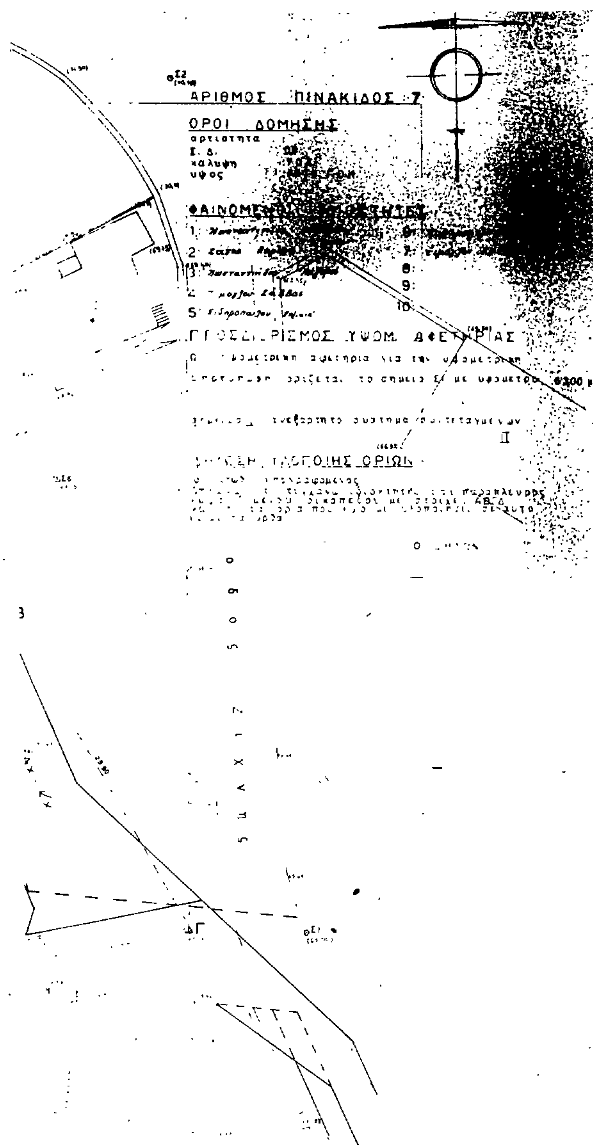

= 957,88 μ²

ΚΛΙΜΑΚΑ 1:1000

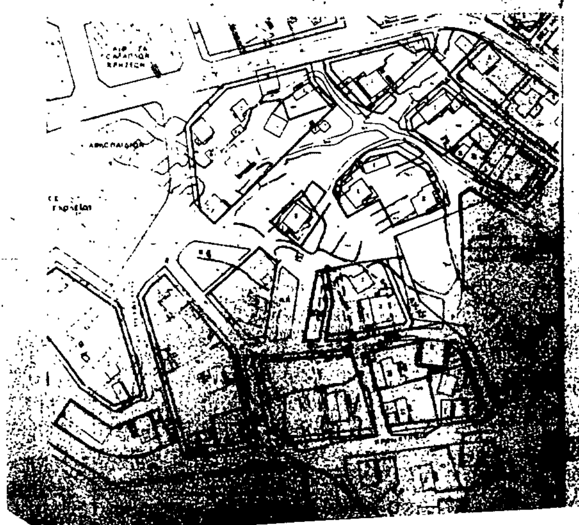

ΦΠ 6-7

ΠΟΛΗ: Καβάλα

ΕΡΓΟ: Τροποποίηση ρυμοτομικού σχεδίου.

ΘΕΣΗ: Δοξάτου (Αγ. Παρασκευή).

ΚΛΙΜΑΚΕΣ: 1:200 1:1000

ΘΕΩΡΗΘΗΚΕ

και συνοδεύει την με αριθμό 9345/3-8-1992 Απόφαση του Νομάρχη Καβάλας

Καβάλα 3-8-1992

Ο ΠΡΟΪΣΤΑΜΕΝΟΣ Τ.Π.ςΠΕ.


Σ. ΜΠΕΝΕΒΑΣ
ΑΡΧ. ΜΗΧΑΝΙΚΟΣ Α/Α

ΔΙΟΡΘΩΣΕΙΣ ΣΦΑΛΜΑΤΩΝ

(7)

Στη Χ 7001/92 απόφαση Νομάρχη Αχαΐας που δημοσιεύθηκε στο ΦΕΚ 834/14.8.92/τ. Δ') αντικαθίσταται το εσφαλμένο υπόμνημα του διαγράμματος με το ορθό, που έχει ως εξής:

(Από τη Νομαρχία Αχαΐας)

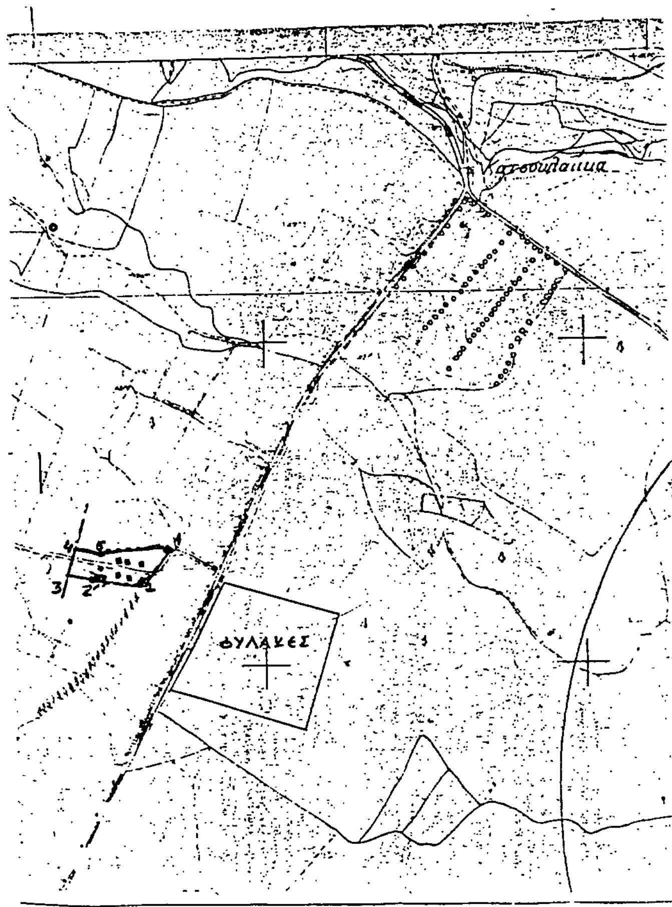

Διδακέικα: 1: Εξωτερική γωνία κτίσματος (ΕΓΚ) Διδάκου Χρίστου του Αργύρη • 2: Ε.Γ.Κ. Διδάκου Χρίστου του Αργύρη • 2': Ε.Γ.Κ. Ελαιοτριβείου Αφών Ιωάννου Διδάκου • 2'-3: Κατ' επέκταση της εξωτερικής πλευράς του ελαιοτριβείου και σε απόσταση 70.00 μ. από σημείο 2' • 3-4: Πλευρά κάθετος στην 2'-3 και σημείο 4 σε απόσταση 70.00 μ. από τον άξονα του δρόμου. • 5: Ε.Γ.Κ. Διδάκου Γεώργιου του Ιωάννου

ΣΥΜΒΟΥΛΙΟ ΧΩΡΟΤΑΞΙΑΣ ΟΙΚΙΣΜΟΥ ΠΕΡΙΒΑΛΛΟΝΤΟΣ ΝΟΜΟΥ ΑΧ.
Τό διάγραμμα συνοδεύει τό ...... απόσπασμα Π 12/18 πρακτικού τού συμβουλίου.
Πατρα 19-6-92
Γραμματεύς

..... 15-7-92 ... Χ 7001/92
Απόφαση Νομάρχη
Ο Προϊστάμενος